



## สัญญาจ้างทำความสะอาดอาคาร

สัญญาเลขที่ ๒/๒๕๖๖

สัญญาฉบับนี้ทำขึ้น ณ เทศบาลตำบลโนนสูง ตำบลโนนสูง อำเภอโนนสูง จังหวัดนครราชสีมา เมื่อวันที่ ๒๙ กันยายน ๒๕๖๕ ระหว่าง เทศบาลตำบลโนนสูง โดย นายอมรรัตน์ ปานเจริญศักดิ์ ตำแหน่ง นายกเทศมนตรี ตำบลโนนสูง ซึ่งต่อไปในสัญญานี้เรียกว่า "ผู้ว่าจ้าง" ฝ่ายหนึ่งกับ นางสาว ปลั่งกลาง อยู่บ้านเลขที่ ๘๑ ซอยสำราญราษฎร์ ๖ ถนน สำราญราษฎร์ ตำบลโนนสูง อำเภอโนนสูง จังหวัดนครราชสีมา ผู้ถือบัตรประจำตัวประชาชนเลขที่ ๓๓๐๙๖๐๐๐๕๘๓๓๖ แนนบายสัญญาฉบับนี้ ซึ่งต่อไปในสัญญานี้เรียกว่า "ผู้รับจ้าง" อีกฝ่ายหนึ่ง

คู่สัญญาได้ตกลงกันมีข้อความดังต่อไปนี้

### ข้อ ๑. ข้อตกลงว่าจ้าง

๑.๑ ผู้ว่าจ้างตกลงจ้างและผู้รับจ้างตกลงโครงการจ้างเหมาบริการทำความสะอาดอาคารเทศบาล รวมถึงบริเวณโดยรอบ อาคารสำนักงานและโดมแดง (ลานอเนกประสงค์) ประจำปีงบประมาณ พ.ศ.๒๕๖๖ ตั้งอยู่ที่ สำนักงานเทศบาลตำบลโนนสูง เลขที่ ๑๔๕ ถนนศรีธานี ตำบลโนนสูง อำเภอโนนสูง จังหวัดนครราชสีมา โดยมี รายละเอียดและเงื่อนไขตามที่ระบุไว้ในเอกสารแนบท้ายสัญญาผนวก ๑ และผู้รับจ้างจะต้องปฏิบัติตามข้อกำหนดตามสัญญารวมทั้งเอกสารแนบท้ายสัญญา โดยมีกำหนดเวลา ๑๒ (สิบสอง) เดือน นับตั้งแต่วันที่ ๑ ตุลาคม ๒๕๖๕ ถึงวันที่ ๓๐ กันยายน ๒๕๖๖ เป็นราคาค่าจ้างทั้งสิ้น ๑๑๙,๘๐๘ บาท (หนึ่งแสนหนึ่งหมื่นเก้าพันแปดร้อยแปดบาทถ้วน) ซึ่งรวมภาษีมูลค่าเพิ่มจำนวน.....-.....บาท ตลอดจนภาษีอากรอื่น ๆ และค่าใช้จ่ายทั้งปวงแล้ว

๑.๒ ผู้รับจ้างตกลงรับจ้างทำงานตามข้อ ๑.๑ โดยต้องจัดหาเครื่องมือเครื่องใช้และวัสดุอุปกรณ์ต่าง ๆ ในการทำความสะอาด เพื่อสำหรับใช้ในการปฏิบัติงานด้วยตัวเอง

### ข้อ ๒ เอกสารอันเป็นส่วนหนึ่งของสัญญา

เอกสารแนบท้ายสัญญาดังต่อไปนี้ให้ถือว่าเป็นส่วนหนึ่งของสัญญานี้

๒.๑ ผนวก ๑ ข้อกำหนดงาน (Terms Of Reference:TOR) จำนวน ๗ หน้า

๒.๒ ผนวก ๒ ใบเสนอราคา จำนวน ๒ หน้า

๒.๓ ผนวก ๓ ฯลฯ

ความใดในเอกสารแนบท้ายสัญญาที่ขัดหรือแย้งกับข้อความในสัญญานี้ให้ใช้ข้อความในสัญญานี้บังคับ และในกรณีที่เอกสารแนบท้ายสัญญาขัดแย้งกันเอง ผู้รับจ้างจะต้องปฏิบัติตามคำวินิจฉัยของผู้ว่าจ้าง คำวินิจฉัยของผู้ว่าจ้างให้ถือเป็นที่สุดและผู้รับจ้างไม่มีสิทธิเรียกร้องราคา ค่าเสียหาย หรือค่าใช้จ่ายใด ๆ เพิ่มเติมจากผู้ว่าจ้างทั้งสิ้น

ถ้าสิ่งใดหรือการอันใดอันหนึ่งที่มีได้ระบุไว้ในรายละเอียดแนบท้ายสัญญานี้ แต่เป็นการอันจำเป็นต้องทำเพื่อให้งานแล้วเสร็จบริบูรณ์ถูกต้องตามวัตถุประสงค์แห่งสัญญานี้ผู้รับจ้างต้องจัดทำกรนั้น ๆ ให้โดยไม่คิดเอาค่าตอบแทนเพิ่มเติมอีกแต่อย่างใด

### ข้อ ๓. หลักประกันการปฏิบัติตามสัญญา

ในขณะที่ทำสัญญานี้ผู้รับจ้างได้นำหลักประกันเป็นเงินสด เป็นจำนวน ๕,๙๙๑ บาท (ห้าพันเก้าร้อยเก้าสิบเอ็ดบาทถ้วน) ซึ่งเท่ากับร้อยละ ๕ (ห้า) ของราคาจ้าง มามอบให้แก่ผู้ว่าจ้างเพื่อเป็นหลักประกันการปฏิบัติตามสัญญานี้

(ลงชื่อ).....ผู้ว่าจ้าง  
(นายอมรรัตน์ ปานเจริญศักดิ์)

(ลงชื่อ).....ผู้รับจ้าง  
(นางสาว ปลั่งกลาง)

กรณีผู้รับจ้างใช้หนังสือค้ำประกันมาเป็นหลักประกันการปฏิบัติตามสัญญา หนังสือค้ำประกันดังกล่าวจะต้องออกโดยธนาคารที่ประกอบกิจการในประเทศไทย หรือโดยบริษัทเงินทุนหรือบริษัทเงินทุนหลักทรัพย์ที่ได้รับอนุญาตให้ประกอบกิจการเงินทุนเพื่อการพาณิชย์และประกอบธุรกิจค้ำประกันตามประกาศของธนาคารแห่งประเทศไทย ตามรายชื่อบริษัทเงินทุนที่ธนาคารแห่งประเทศไทยแจ้งเวียนให้ทราบตามแบบที่คณะกรรมการนโยบายการจัดซื้อจัดจ้างและการบริหารพัสดุภาครัฐกำหนดหรืออาจเป็นหนังสือค้ำประกันอิเล็กทรอนิกส์ตามวิธีการที่กรมบัญชีกลางกำหนดก็ได้ และจะต้องมีอายุการค้ำประกันตลอดไปจนกว่าผู้รับจ้างพ้นข้อผูกพันตามสัญญานี้

หลักประกันที่ผู้รับจ้างนำมาให้ตามวรรคหนึ่งจะต้องมีอายุครอบคลุมความรับผิดชอบที่พึงปวงของผู้รับจ้างตลอดอายุสัญญา ถ้าหลักประกันที่ผู้รับจ้างนำมามอบให้ดังกล่าวลดลงหรือเสื่อมค่าลง หรือมีอายุไม่ครอบคลุมถึงความรับผิดชอบของผู้รับจ้างตลอดอายุสัญญา ไม่ว่าจะด้วยเหตุใด ๆ ก็ตาม ผู้รับจ้างต้องหาหลักประกันใหม่หรือหลักประกันเพิ่มเติมให้มีจำนวนครอบคลุมตามวรรคหนึ่งมามอบให้แก่ผู้ว่าจ้างภายใน ๗ (เจ็ด) วัน นับถัดจากวันที่ได้รับแจ้งเป็นหนังสือจากผู้ว่าจ้าง

หลักประกันที่ผู้รับจ้างนำมามอบไว้ตามข้อนี้ ผู้ว่าจ้างจะคืนให้ผู้รับจ้างโดยไม่มีดอกเบี้ยเมื่อผู้รับจ้างพ้นจากความรับผิดชอบและข้อผูกพันทั้งปวงตามสัญญานี้แล้ว

#### ข้อ ๔. การจ่ายเงิน

ผู้ว่าจ้างตกลงชำระค่าจ้างเป็นรายงวด งวดละหนึ่งเดือน รวมทั้งหมด ๑๒ (สิบสอง) งวด ระบุไว้ในเอกสารแนบท้ายสัญญาผนวก ๑ ในอัตรางวดละ ๙,๙๘๔ บาท (เก้าพันเก้าร้อยแปดสิบสี่บาทถ้วน) ซึ่งรวมภาษีมูลค่าเพิ่มตลอดจนภาษีอากรอื่น ๆ และค่าใช้จ่ายทั้งปวงแล้ว โดยผู้ว่าจ้างจะชำระค่าจ้างให้ผู้รับจ้างหลังจากผู้รับจ้างได้ทำงานเสร็จเรียบร้อย และผู้ว่าจ้างหรือผู้แทนของผู้ว่าจ้างได้ตรวจรับมอบงานที่ส่งมอบในแต่ละงวดเรียบร้อยแล้ว

#### ข้อ ๕. หน้าที่และความรับผิดชอบของผู้รับจ้าง

๕.๑ ผู้รับจ้างจะต้องปฏิบัติงานตามวัน เวลา และสถานที่ให้เป็นไปตามที่ระบุในรายละเอียดและเงื่อนไขที่กำหนดไว้ในเอกสารแนบท้ายสัญญาผนวก ๑

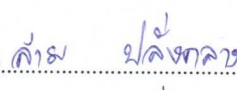
๕.๒ ถ้าผู้รับจ้างไม่มาปฏิบัติงานหรือไม่มีผู้มาปฏิบัติงานแทน ผู้รับจ้างยอมให้ผู้ว่าจ้างหักเงินและยินยอมให้ผู้ว่าจ้างปรับ ในอัตราร้อยละ ๐.๑๐ ของราคาที่ตกลงจ้างทั้งหมดตามสัญญานี้ แต่ไม่ต่ำกว่าวันละ ๑๐๐ บาท (หนึ่งร้อยบาทถ้วน) นับตั้งแต่วันที่ไม่มีผู้มาปฏิบัติงาน จนกว่าจะมาปฏิบัติงาน

๕.๓ ถ้าผู้รับจ้างไม่มาปฏิบัติงานหรือไม่มีผู้มาปฏิบัติงานแทนสามวันติดต่อกัน นอกจากผู้รับจ้างจะต้องรับผิดชอบตามข้อ ๕.๒ แล้ว เมื่อผู้ว่าจ้างได้แจ้งให้ผู้รับจ้างทราบแล้ว ผู้รับจ้างยังไม่ดำเนินการแก้ไข หรือมาปฏิบัติงานไม่ครบตามสัญญาภายใน ๓ วัน ผู้ว่าจ้างมีสิทธิบอกเลิกสัญญานี้

ตามที่ผู้ว่าจ้างไม่บอกเลิกสัญญาตามความในข้อ ๕.๓ นั้น ไม่เป็นเหตุให้ผู้รับจ้างพ้นจากความรับผิดชอบตามสัญญานี้

๕.๔ ในการทำงานจ้างถ้าเกิดความเสียหายใด ๆ ไม่ว่าจะเกิดขึ้นแก่บุคลากรของ ผู้ว่าจ้างหรือบุคคลภายนอกหรือก่อให้เกิดความชำรุดบกพร่องเสียหายหรือการสูญหายแก่ทรัพย์สินของผู้ว่าจ้างหรือของบุคลากรของผู้ว่าจ้างหรือของบุคคลภายนอกอันเป็นผลสืบเนื่องมาจากกรกระทำหรือละเว้นการกระทำ ของผู้รับจ้างพนักงานหรือบุคลากรของผู้รับจ้างผู้รับจ้างต้องรับผิดชอบค่าใช้จ่ายให้แก่อผู้ว่าจ้างหรือบุคลากรของผู้ว่าจ้างหรือบุคคลภายนอกตามจำนวนที่เสียหายจริงภายในระยะเวลาที่ผู้กำหนด

(ลงชื่อ)..........ผู้ว่าจ้าง  
(นายอมรรัตน์ ปานเจริญศักดิ์)

(ลงชื่อ)..........ผู้รับจ้าง  
(นางสาย ปลั่งกลาง)

### ข้อ ๖. ว่าจ้างการจ้างช่วง

ผู้รับจ้างต้องไม่เอางานทั้งหมดหรือแต่บางส่วนแห่งสัญญานี้ไปจ้างช่วงอีกทอดหนึ่งเว้นแต่การจ้างช่วงแต่บางส่วนจะได้รับความยินยอมเป็นหนังสือจากผู้ว่าจ้างก่อนการที่ผู้ว่าจ้างได้อนุญาตให้จ้างช่วงงานแต่บางส่วนดังกล่าวนี้ไม่เป็นเหตุให้ผู้รับจ้างหลุดพ้นจากความรับผิดหรือพ้นหน้าที่ตามสัญญาและผู้รับจ้างยังต้องรับผิดชอบในความผิดและความประมาทเลินเล่อของผู้รับจ้างช่วงหรือตัวแทนพนักงานหรือลูกจ้างของผู้รับจ้างช่วงนั้นทุกประการ

กรณีผู้รับจ้างไปจ้างช่วงโดยฝ่าฝืนตามความในวรรคหนึ่งผู้รับจ้างต้องชำระค่าปรับให้แก่ผู้ว่าจ้างในอัตราร้อยละ ๑๐ (สิบ) ของวงเงินของงานที่จ้างช่วงตามสัญญาซึ่งไม่มีตัดสิทธิผู้ว่าจ้างในการบอกเลิกสัญญา

### ข้อ ๗. การควบคุมงานของผู้รับจ้าง

๗.๑ ผู้รับจ้างต้องจัดให้มีผู้ควบคุมงานจำนวน ๑ (หนึ่ง) คนเพื่อควบคุมการทำงานให้เป็นไปตามสัญญาและเพื่อเป็นตัวแทนในการประสานงานกับผู้ว่าจ้างคำสั่งใดๆหรือหนังสือแจ้งเรื่องใดๆอันเกี่ยวข้องกับสัญญาที่ผู้ว่าจ้างได้แจ้งแก่ผู้ควบคุมงานนั้นให้ถือว่าได้แจ้งแก่ผู้รับจ้างแล้วโดยชอบ

ในกรณีที่ผู้ว่าจ้างขอให้ผู้รับจ้างเปลี่ยนตัวผู้ควบคุมงานผู้รับจ้างยินยอมเปลี่ยนตัวให้ทันทีโดยจะไม่เรียกร้องค่าใช้จ่ายหรือค่าเสียหายใดๆจากผู้ว่าจ้างถ้าผู้รับจ้างจะเปลี่ยนตัวผู้ควบคุมงานต้องแจ้งชื่อผู้รับจ้างให้ผู้ว่าจ้างทราบล่วงหน้าเป็นหนังสือทุกครั้งด้วย

๗.๒ ในกรณีที่เกิดปัญหาแรงงานของผู้รับจ้างผู้รับจ้างจะยกเหตุที่มีปัญหาแรงงานมาเป็นเหตุสุดวิสัยหรือมาเป็นข้ออ้างที่จะเปลี่ยนแปลงแก้ไขหรือไม่ปฏิบัติตามสัญญาข้อใดข้อหนึ่งมิได้

### ข้อ ๘. การตรวจงานจ้าง

ในเวลาผู้รับจ้างเตรียมการหรือกำลังทำงานจ้างตามสัญญานี้อยู่คณะกรรมการตรวจรับพัสดุหรือผู้แทนที่ผู้ว่าจ้างแต่งตั้งมีสิทธิเข้าไปตรวจการจ้างได้ตลอดเวลาผู้รับจ้างผู้ควบคุมงานและพนักงานของผู้รับจ้างต้องให้ความร่วมมืออำนวยความสะดวกและช่วยเหลือตามสมควร

การที่มีคณะกรรมการตรวจรับพัสดุหรือผู้แทนหาทำให้ผู้รับจ้างพ้นจากความรับผิดตามสัญญาข้อใดข้อหนึ่งไม่

### ข้อ ๙. การแก้ไขเปลี่ยนแปลงงานและต่อสัญญาจ้างในกรณีจำเป็น

๙.๑ ผู้ว่าจ้างมีสิทธิที่จะทำการแก้ไขเพิ่มเติมหรือลดงานจากรายละเอียดและเงื่อนไขแนบท้ายสัญญาได้ทุกกรณีโดยไม่ต้องเลิกสัญญานี้การดำเนินการดังกล่าวต้องทำความตกลงกันใหม่เป็นหนังสือและถ้าจะต้องเพิ่มหรือลดเงินค่าจ้างตามสัญญานี้คู่สัญญาทั้งสองฝ่ายจะได้ตกลงกัน ณ บัดนั้น รวมถึงกำหนดเรื่องหลักประกันตามข้อ ๓ ด้วย

๙.๒ ในกรณีที่ครบกำหนดสัญญานี้แล้วหากผู้ว่าจ้างมีความจำเป็นต้องจ้างผู้รับจ้างให้ปฏิบัติหน้าที่ตามสัญญาต่อไปผู้รับจ้างตกลงปฏิบัติตามสัญญาจ้างต่อไปอีกมีกำหนดไม่เกิน ๑ (หนึ่ง) เดือนในอัตราค่าจ้างและเงื่อนไขเดิมโดยผู้ว่าจ้างจะต้องแจ้งให้ผู้รับจ้างทราบล่วงหน้าไม่น้อยกว่า ๗ (เจ็ด) วันก่อนครบกำหนดสัญญา

### ข้อ ๑๐. การบอกเลิกสัญญา

ในกรณีที่ผู้ว่าจ้างใช้สิทธิบอกเลิกสัญญาเพราะเหตุที่ผู้รับจ้างผิดสัญญาข้อ ๕.๕.๒ หรือข้อ ๕.๗ ผู้รับจ้างยอมให้ผู้ว่าจ้างริบหรือบังคับจากหลักประกันตามข้อ ๓ ทั้งหมดหรือแต่บางส่วนตามแต่จะเห็นสมควรได้ทันทีและผู้ว่าจ้างมีสิทธิที่จะจ้างบุคคลอื่นทำงานต่อไปได้โดยผู้รับจ้างจะต้องรับผิดชอบในค่าเสียหายซึ่งเป็นจำนวนเกินกว่าหลักประกันและค่าเสียหายต่าง ๆ ที่เกิดขึ้นรวมทั้งค่าจ้างส่วนที่เพิ่มขึ้นเพราะการจ้างบุคคลอื่นทำการนี้ต่อไป

(ลงชื่อ)..........ผู้ว่าจ้าง  
(นายอมรรัตน์ ปานเจริญศักดิ์)

(ลงชื่อ)..........ผู้รับจ้าง  
(นางสาย ปลั่งกลาง)

### ข้อ ๑๑. การควบคุมงานโดยผู้ว่าจ้าง

ผู้ว่าจ้างหรือคณะกรรมการตรวจรับพัสดุหรือผู้แทนของผู้ว่าจ้างมีสิทธิตรวจและควบคุมงานให้เป็นไปตามที่ระบุในสัญญาและเอกสารแนบท้ายสัญญานี้โดยมีสิทธิสั่งการใด ๆ เกี่ยวกับงานที่จ้างนี้ได้และผู้รับจ้างต้องปฏิบัติตามคำสั่งนั้นทุกประการ

การที่ผู้ว่าจ้างหรือคณะกรรมการตรวจรับพัสดุหรือผู้แทนจากผู้ว่าจ้างสั่งการใด ๆ เกี่ยวกับงานที่จ้างตามวรรคหนึ่งไม่เป็นเหตุให้ความสัมพันธ์ระหว่างผู้ว่าจ้างและผู้รับจ้างหรือผู้ว่าจ้างกับพนักงานของผู้รับจ้างอยู่ภายใต้บังคับของกฎหมายแรงงานหรือกฎหมายแรงงานรัฐวิสาหกิจสัมพันธ์หรือกฎหมายคุ้มครองแรงงานแต่อย่างใด

การวินิจฉัยว่าผลงานที่ผู้รับจ้างทำนั้นเสร็จเรียบร้อยถูกต้องตามสัญญาหรือตามความประสงค์ของผู้ว่าจ้างหรือไม่กรณีใดเป็นเหตุสุดวิสัยหรือเป็นเหตุใด ๆ อันเนื่องมาจากความผิดหรือความบกพร่องของฝ่ายผู้ว่าจ้างหรือเป็นพฤติการณ์อันใดที่ผู้รับจ้างไม่ต้องรับผิดชอบตามกฎหมายรวมทั้งในกรณีที่มีปัญหาเกี่ยวกับการตีความสัญญานี้หรือเกี่ยวกับเรื่องใด ๆ ที่เกิดขึ้นตามสัญญานี้หรือเกี่ยวกับสัญญานี้ไม่ว่าปัญหานั้นจะเกิดขึ้นในระหว่างดำเนินการงานหรือภายหลังจากที่ระยะเวลาการจ้างตามสัญญานี้สิ้นสุดลงหรือภายหลังจากที่ผู้รับจ้างทิ้งงานผู้รับจ้างยอมให้ถือเอาคำวินิจฉัยของผู้ว่าจ้างเป็นเด็ดขาดและผู้รับจ้างยอมผูกพันตนตามผลแห่งคำวินิจฉัยนั้นทุกประการ

### ข้อ ๑๒. การบังคับค่าปรับ ค่าเสียหายและค่าใช้จ่าย

ในกรณีที่ผู้รับจ้างไม่ปฏิบัติตามสัญญาข้อใดข้อหนึ่งด้วยเหตุใดๆก็ตามจนเป็นเหตุให้เกิดค่าปรับ ค่าเสียหายหรือค่าใช้จ่ายแก่ผู้ว่าจ้างผู้รับจ้างต้องชดเชยค่าปรับค่าเสียหายหรือค่าใช้จ่ายดังกล่าวให้แก่ผู้ว่าจ้างโดยสิ้นเชิงภายในกำหนด ๓ (สาม) วันนับถัดจากวันที่ได้รับแจ้งเป็นหนังสือจากผู้ว่าจ้างหากผู้รับจ้างไม่ชดเชยให้ถูกต้องครบถ้วนภายในระยะเวลาดังกล่าวให้ผู้ว่าจ้างมีสิทธิที่จะหักเอาจากจำนวนเงินค่าจ้างที่ต้องชำระหรือบังคับจากหลักประกันตามข้อ ๓ ได้ทันที

หากค่าปรับค่าเสียหายหรือค่าใช้จ่ายที่บังคับจากเงินค่าจ้างที่ต้องชำระ หรือหลักประกันตามข้อ ๓ แล้วยังไม่เพียงพอผู้รับจ้างยินยอมชำระส่วนที่เหลือที่ยังขาดอยู่จนครบถ้วนตามจำนวนค่าปรับค่าเสียหายหรือค่าใช้จ่ายนั้นภายในกำหนด ๓ (สาม) วันนับถัดจากวันที่ได้รับแจ้งเป็นหนังสือจากผู้ว่าจ้าง

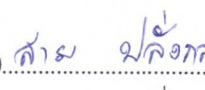
หากมีเงินค่าจ้างตามสัญญาที่หักไว้จ่ายเป็นค่าปรับค่าเสียหายหรือค่าใช้จ่ายแล้วยังเหลืออยู่อีกเท่าใดผู้ว่าจ้างจะคืนให้แก่ผู้รับจ้างทั้งหมด

### ข้อ ๑๓. การงดหรือลดค่าปรับ หรือการขยายเวลาในการปฏิบัติตามสัญญา

ในกรณีที่มีเหตุเกิดจากความผิดหรือความบกพร่องของฝ่ายผู้ว่าจ้าง หรือเหตุสุดวิสัยหรือเกิดจากพฤติการณ์อันหนึ่งอันใดที่ผู้รับจ้างไม่ต้องรับผิดชอบตามกฎหมาย หรือเหตุอื่นตามที่กำหนดในกฎกระทรวงซึ่งออกตามความในกฎหมายว่าด้วยการจัดซื้อจัดจ้างและการบริหารพัสดุภาครัฐ ทำให้ผู้รับจ้างไม่สามารถทำการตามเงื่อนไขและกำหนดเวลาแห่งสัญญานี้ได้ ผู้รับจ้างจะต้องแจ้งเหตุ หรือพฤติการณ์ดังกล่าวพร้อมหลักฐานเป็นหนังสือให้ผู้ว่าจ้างทราบเพื่อของดหรือลดค่าปรับหรือขยายเวลาทำงานออกไปภายใน ๑๕ (สิบห้า) วันนับถัดจากวันที่เหตุนั้นสิ้นสุดลงหรือตามที่กำหนดในกฎกระทรวงดังกล่าวแล้วแต่กรณี

ถ้าผู้รับจ้างไม่ปฏิบัติให้เป็นไปตามความในวรรคหนึ่ง ให้ถือว่าผู้รับจ้างได้ละสิทธิเรียกร้องในการที่จะของดหรือลดค่าปรับ หรือขยายเวลาทำการออกไปโดยไม่มีเงื่อนไขใด ๆ ทั้งสิ้น เว้นแต่กรณีเกิดจากความผิดหรือความบกพร่องของฝ่ายผู้ว่าจ้างซึ่งมีหลักฐานชัดเจนหรือผู้ว่าจ้างทราบดีอยู่แล้วตั้งแต่ต้น


(ลงชื่อ)..........ผู้ว่าจ้าง  
(นายอมรรัตน์ ปานเจริญศักดิ์)

(ลงชื่อ)..........ผู้รับจ้าง  
(นางสาย ปลั่งกลาง)


การงดหรือลดค่าปรับ หรือขยายกำหนดเวลาทำการตามวรรคหนึ่ง อยู่ในดุลพินิจของผู้ว่าจ้างที่จะพิจารณาตามความเห็นสมควร

สัญญานี้ทำขึ้นเป็นสองฉบับ มีข้อความถูกต้องตรงกัน คู่สัญญาได้อ่านและเข้าใจข้อความโดยละเอียดตลอดแล้ว จึงได้ลงลายมือชื่อพร้อมทั้งประทับตรา (ถ้ามี) ไว้เป็นสำคัญต่อหน้าพยาน และคู่สัญญาต่างยึดถือไว้ฝ่ายละหนึ่งฉบับ

ลงชื่อ  ผู้ว่าจ้าง  
(นายอมรรัตน์ ปานเจริญศักดิ์)

ลงชื่อ  ผู้ว่าจ้าง  
(นางสาย ปลั่งกลาง)

ลงชื่อ  พยาน  
(นายชำนาญ มุ่งยุทธกลาง)

ลงชื่อ  พยาน  
(นางสาวสุภาวดี สุรนตร)



ร่างขอบเขตงาน (Terms of Reference : TOR)  
โครงการจ้างเหมาบริการทำความสะอาดอาคารเทศบาลรวมถึงบริเวณถนนโดยรอบอาคารสำนักงาน  
และโดมแดง (ลานอเนกประสงค์) ประจำปีงบประมาณ พ.ศ. ๒๕๖๖  
เทศบาลตำบลโนนสูง อำเภอโนนสูง จังหวัดนครราชสีมา

๑. หลักการและเหตุผล

ด้วยเทศบาลตำบลโนนสูง มีพื้นที่ดูแลและรับผิดชอบในส่วนของอาคารเทศบาล ที่ใช้ในการปฏิบัติราชการที่จะต้องดูแลรักษาความสะอาดภายในอาคารรวมถึงบริเวณถนนโดยรอบอาคารสำนักงานและโดมแดง (ลานอเนกประสงค์) ซึ่งเป็นสถานที่ที่มีประชาชนเข้ามาติดต่อราชการเพื่อขอรับบริการตลอดเวลา พื้นที่ดังกล่าวจะต้องได้รับการดูแลรักษาความสะอาดให้ที่น่าอยู่ มีความสะอาด ปลอดภัย มีสิ่งแวดล้อมที่ดีเกิดภาพลักษณ์ที่ดีในสายตาประชาชนและผู้ที่มาติดต่อราชการ ๒,๓๑๒ ตารางเมตร ซึ่งประกอบด้วย พื้นที่ชั้น ๑ สำนักปลัดเทศบาล คณะผู้บริหาร ปลัดเทศบาล รองปลัดเทศบาล หัวหน้าสำนักปลัดเทศบาล งานทะเบียนราษฎร กองคลัง รวมถึงช่วงบันได ช่องทางเดิน รวมถึงบริเวณถนนโดยรอบอาคารสำนักงาน พื้นที่ประมาณ ๗๔๔ ตารางเมตร พื้นที่ชั้น ๒ กองช่าง กองการศึกษา และห้องประชุมสภาเทศบาล รวมถึงช่องทางเดิน พื้นที่ประมาณ ๓๖๘ ตารางเมตร โดมแดง (ลานอเนกประสงค์) พื้นที่ประมาณ ๑,๒๐๐ ตารางเมตร รวมพื้นที่ทั้งหมด ๒,๓๑๒ ตารางเมตร เทศบาลตำบลโนนสูง จึงได้จัดทำโครงการจ้างเหมาบริการทำความสะอาดอาคารเทศบาลรวมถึงบริเวณถนนโดยรอบอาคารสำนักงานและโดมแดง (ลานอเนกประสงค์) ประจำปีงบประมาณ พ.ศ. ๒๕๖๖ ขึ้น

๒. วัตถุประสงค์

๑. เพื่อรักษาความสะอาดเป็นระเบียบเรียบร้อยภายในอาคารเทศบาล ชั้น ๑ (ห้องทำงาน คณะผู้บริหาร ห้องปลัดเทศบาล ห้องรองปลัดเทศบาล ห้องหัวหน้าสำนักปลัดเทศบาล ห้องงานทะเบียนราษฎร ห้องกองคลัง รวมถึงช่วงบันได ช่องทางเดิน ฯลฯ)

๒. เพื่อรักษาความสะอาดเป็นระเบียบเรียบร้อยภายในอาคารเทศบาล ชั้น ๒ (ห้องกองช่าง กองการศึกษา และห้องประชุมสภาเทศบาล รวมถึงช่วงบันได ช่องทางเดิน ฯลฯ)

๓. เพื่อรักษาความสะอาดเป็นระเบียบเรียบร้อยบริเวณถนนโดยรอบอาคารสำนักงาน

๔. เพื่อรักษาความสะอาดให้เป็นระเบียบเรียบร้อยบริเวณโดมแดง (ลานอเนกประสงค์)

๕. เพื่อให้มีสิ่งแวดล้อมที่เกิดภาพลักษณ์ที่ดีในสายตาประชาชนและผู้ที่มาติดต่อราชการ

๓. เป้าหมาย

อาคารเทศบาลรวมถึงบริเวณถนนโดยรอบอาคารสำนักงานและโดมแดง (ลานอเนกประสงค์) มีพื้นที่ทำความสะอาด รวมประมาณ ๒,๓๑๒ ตารางเมตร

๔. ขอบเขตของงานและกำหนดรายละเอียดคุณลักษณะ

ดำเนินการจ้างเหมาบริการบุคคลภายนอก จำนวน ๒ คน ตามระเบียบกระทรวงการคลังว่าด้วยการจัดซื้อ จัดจ้างและการบริหารพัสดุภาครัฐ พ.ศ. ๒๕๖๐ โดยมีรายละเอียดขอบเขตของงานดังนี้

- ทำความสะอาดภายในอาคารเทศบาลให้เป็นระเบียบเรียบร้อย ประกอบด้วย ห้องทำงาน สำนักปลัดเทศบาล ห้องทำงานคณะผู้บริหาร ห้องปลัดเทศบาล ห้องรองปลัดเทศบาล ห้องหัวหน้าสำนักปลัดเทศบาล งานทะเบียนราษฎร กองคลัง กองช่าง กองการศึกษา ห้องประชุมสภาเทศบาล รวมถึงช่วงบันได ช่องทางเดิน รวมถึงบริเวณถนนโดยรอบอาคารสำนักงาน และโดมแดง (ลานอเนกประสงค์) รวมพื้นที่ทั้งหมด ๒,๓๑๒ ตารางเมตร ซึ่งประกอบด้วย

ลงชื่อ

(นายอมรรัตน์ ปานเจริญศักดิ์)

ผู้จ้าง

ลงชื่อ

(นางสาย ปลั่งกลาง)

ผู้รับจ้าง

ชั้น ๑ ห้องสำนักปลัดเทศบาล ห้องคณะผู้บริหาร ห้องปลัดเทศบาล ห้องรองปลัดเทศบาล ห้องหัวหน้าสำนักปลัดเทศบาล งานทะเบียนราษฎร ห้องกองคลัง รวมถึงช่วงบันได ช่องทางเดินรวมถึงบริเวณ ถนนโดยรอบอาคารสำนักงาน รวมพื้นที่ประมาณ ๗๔๔ ตารางเมตร

ชั้น ๒ กองช่าง กองการศึกษา และห้องประชุมสภาเทศบาล รวมถึงช่องทางเดิน รวมพื้นที่ ประมาณ ๓๖๘ ตารางเมตร

โดมแดง (ลานอเนกประสงค์) รวมพื้นที่ประมาณ ๑,๒๐๐ ตารางเมตร

โดยให้มาปฏิบัติงาน ในวันจันทร์ - วันเสาร์ ๖ วันต่อสัปดาห์ ตั้งแต่ เวลา ๐๗.๓๐ - ๑๖.๓๐ น. หรือไม่น้อยกว่า ๘ ชั่วโมง ดำเนินการทำความสะอาดบริเวณโดยรอบที่เป็นส่วนประกอบของอาคาร ปิด กวาด เช็ด ถู พื้นห้อง ผนัง เพดาน กระจก ประตู หน้าต่าง ครุภัณฑ์ ที่อยู่ในพื้นที่ ถึงขยะ ตู๋เย็น โต๊ะ เก้าอี้ รวมทั้ง เฟอร์นิเจอร์ และห้องน้ำห้องสุขาภายในอาคาร ให้สะอาดเรียบร้อยอยู่เสมอ ✓

#### ๕. หน้าที่ความรับผิดชอบของผู้รับจ้าง

๕.๑ ผู้รับจ้างจะต้องดำเนินการดูแลทำความสะอาดพื้น ให้สะอาดเรียบร้อย อยู่เสมอ ตามขอบเขตงาน ข้อ ๔ ✓

๕.๒ ผู้รับจ้างต้องเป็นผู้ดำเนินการจัดหาวัสดุอุปกรณ์ในการทำความสะอาดเอง ✓

๕.๓ ผู้รับจ้างจะต้องมาปฏิบัติงาน ตั้งแต่เวลา ๐๗.๓๐ น. - ๑๖.๓๐ น. หรือไม่น้อยกว่า ๘ ชั่วโมงโดยปฏิบัติงาน ๖ วันต่อสัปดาห์ ✓

๕.๔ กรณีการเกิดอุบัติเหตุจากการทำงานทุกกรณีถือว่าเป็นความรับผิดชอบของผู้รับจ้าง เทศบาลตำบลโนนสูงจะไม่รับผิดชอบทั้งสิ้น ✓

๕.๕ ผู้ว่าจ้างหรือตัวแทนผู้ว่าจ้าง มีสิทธิเปลี่ยนแปลงในรายละเอียดการทำงานของผู้รับจ้างได้ ในขอบเขตที่เห็นว่าเหมาะสม และอยู่ในความรับผิดชอบของเทศบาลตำบลโนนสูง

๕.๖ เทศบาลตำบลโนนสูงขอสงวนสิทธิ์ในการบอกเลิกสัญญาจ้าง ไม่ว่าจะกรณีใดๆ ก็ตาม โดยมีจำเป็นต้องแจ้งให้ทราบล่วงหน้า โดยผู้รับจ้างจะเรียกร้องค่าเสียหายใดๆ ต่อเทศบาลตำบลโนนสูงมิได้

#### ๖. ระยะเวลาในการดำเนินงาน

เริ่มตั้งแต่วันที่ ๑ ตุลาคม ๒๕๖๕ - ๓๐ กันยายน ๒๕๖๖ ✓

#### ๗. งบประมาณ

โดยเบิกจ่ายเทศบัญญัติงบประมาณ ประจำปีงบประมาณ พ.ศ.๒๕๖๖ สำนักปลัดเทศบาล แผนงานบริหารงานทั่วไป งานบริหารทั่วไป งบดำเนินงาน หมวดค่าใช้สอย ประเภทรายจ่ายเพื่อให้ได้มา ซึ่งบริการ โครงการจ้างเหมาบริการทำความสะอาดอาคารเทศบาลรวมถึงบริเวณถนนโดยรอบอาคารสำนักงาน และโดมแดง (ลานอเนกประสงค์) งบประมาณตั้งไว้ ๓๐๒,๔๐๐ บาท ✓

#### ๘. ผลที่คาดว่าจะได้รับ

๘.๑ ทำให้พื้นที่ภายในอาคารเทศบาลรวมถึงบริเวณถนนโดยรอบอาคารสำนักงานและ โดมแดง (ลานอเนกประสงค์)สะอาดเรียบร้อย พร้อมสำหรับการปฏิบัติงาน สถานที่น่าอยู่ มีความสะอาด ปลอดภัย มีสิ่งแวดล้อมที่ดี เกิดภาพลักษณ์ที่ดีในสายตาประชาชน และผู้มาติดต่อราชการ




ลงชื่อ



(นายอมรรตน์ ปานเจริญศักดิ์)

ผู้จ้าง

ลงชื่อ



(นางสาย ปลั่งกลาง)

ผู้รับจ้าง

๙. ราคากลาง

วันที่ ๑ ตุลาคม ๒๕๖๕ - ๓๐ กันยายน ๒๕๖๖ รวม ๑๒ เดือน จำนวน ๒ คนๆละ ๙,๙๘๔ บาท เป็นเงิน ๒๓๙,๖๑๖ บาท (ปฏิบัติงานครบ ๑ เดือน ถือเป็น ๑ งวดงาน)

รวมเป็นเงิน ๒๓๙,๖๑๖ บาท (สองแสนสามหมื่นเก้าพันหกร้อยสิบหกบาทถ้วน)

ระเบียบกฎหมาย

๑) อ้างอิง : เป็นไปตามหนังสือกระทรวงมหาดไทย ที่ มท ๐๘๐๘.๒ /ว๑๖๒๗ ลงวันที่ ๒๒ มีนาคม ๒๕๖๔

๒) ตามระเบียบกระทรวงการคลังว่าด้วยการจัดซื้อจัดจ้างและการบริหารพัสดุภาครัฐ พ.ศ. ๒๕๖๐ ข้อ ๕๖ (๒) โดยวิธีเฉพาะเจาะจง (ข)

๑๐. การปรับ

ในกรณีผู้รับจ้างไม่มาปฏิบัติงาน หรือมาปฏิบัติงานไม่ครบตามจำนวนที่กำหนดในรายละเอียดแนบท้ายสัญญา ทั้งสองฝ่ายตกลงให้เป็นไปตามข้อกำหนดดังต่อไปนี้

๑๐.๑ ถ้าผู้รับจ้างไม่มาปฏิบัติงานหรือไม่มีผู้มาปฏิบัติงานแทน ผู้รับจ้างยอมให้ผู้ว่าจ้างหักเงินและยินยอมให้ผู้ว่าจ้างปรับ ในอัตราร้อยละ ๐.๑๐ ของราคาที่ตกลงจ้างทั้งหมดตามสัญญา แต่ไม่ต่ำกว่าวันละ ๑๐๐ บาท (หนึ่งร้อยบาทถ้วน) นับตั้งแต่วันที่ไม่มีผู้มาปฏิบัติงาน จนกว่าจะมาปฏิบัติงาน

๑๐.๒ ถ้าผู้รับจ้างไม่มาปฏิบัติงานหรือไม่มีผู้มาปฏิบัติงานแทนสามวันติดต่อกัน นอกจากผู้รับจ้างจะต้องรับผิดชอบตามข้อ ๘.๑ แล้ว เมื่อผู้ว่าจ้างได้แจ้งให้ผู้รับจ้างทราบแล้ว ผู้รับจ้างยังไม่ดำเนินการแก้ไข หรือมาปฏิบัติงานไม่ครบตามสัญญาภายใน ๓ วัน ผู้ว่าจ้างมีสิทธิบอกเลิกสัญญาได้

ตาม que ผู้ว่าจ้างไม่บอกเลิกสัญญาตามความในข้อ ๑๐.๒ นั้น ไม่เป็นเหตุให้ผู้รับจ้างพ้นจากความรับผิดชอบตามสัญญานี้

๑๑. เกณฑ์ในการพิจารณา

- ใช้เกณฑ์ราคา

๑๒. การเบิกจ่ายเงิน

เทศบาลตำบลโนนสูง จะแบ่งงวดงานการเบิกจ่ายเงินค่าจ้างเป็นงวดตามที่ตกลงจ้างตามสัญญา เมื่อผู้รับจ้างได้ทำงานเสร็จเรียบร้อยตามแผนการทำงานในงวดนั้น และได้ทำหนังสือส่งงาน และขอรับเงินค่าจ้าง แจ้งให้คณะกรรมการตรวจการจ้างได้ทราบเพื่อตรวจสอบผลงานจนเป็นที่พอใจ และตรงตามแผนการทำงานที่ทำโดยตรง

๑๓. กำหนดส่งมอบ/เงื่อนไขในการชำระเงิน

กำหนดงานระยะเวลาในการจ่ายเงิน จำนวน ๑๒ งวด ดังนี้

งวดที่ ๑ (งวดแรก) - งวดที่ ๑๒ เดือน ตุลาคม ๒๕๖๕ ถึง เดือน กันยายน ๒๕๖๖ งวดละ ๑๙,๙๖๘ บาท (หนึ่งหมื่นเก้าพันเก้าร้อยหกสิบแปดบาทถ้วน) เมื่อผู้รับจ้างได้ดำเนินการปฏิบัติงานทำความสะอาดภายในอาคารเทศบาล ชั้น ๑ และชั้น ๒ โดยให้ปิด กวาด เช็ด ถู พื้นห้อง ผ้ามัด เพดาน กระจก ประตู หน้าต่าง ครุภัณฑ์ที่อยู่ในพื้นที่ ถังขยะ ตู้เย็น โต๊ะ เก้าอี้ เฟอร์นิเจอร์ รวมถึงบริเวณถนนโดยรอบอาคารสำนักงานและโดมแดง (ลานอเนกประสงค์) ให้มาปฏิบัติงาน ตั้งแต่เวลา ๐๗.๓๐ - ๑๖.๓๐ น. หรือไม่น้อยกว่า

ลงชื่อ



ผู้จ้าง

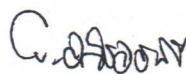
(นายอมรรัตน์ ปานเจริญศักดิ์)



ลงชื่อ

ปลัดกลาง

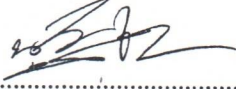
(นางสาย ปลั่งกลาง)

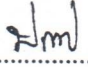



ผู้รับจ้าง



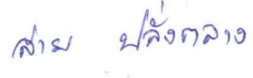
๘ ชั่วโมง ๖ วันต่อสัปดาห์ หรือปฏิบัติงาน ๑ งวด ไม่น้อยกว่า ๒๕ วัน โดยรับค่าจ้างงวดละ ๑๙,๙๖๘ บาท เป็นอัตราราคาที่รวมบริหารจัดการ กำไร ดอกเบี้ย ภาษี และค่าอุปกรณ์ เครื่องมือ ที่จำเป็นในการให้บริการ แล้ว จำนวน ๒ คน ให้แล้วเสร็จภายในเดือนตุลาคม ๒๕๖๕ - เดือนกันยายน ๒๕๖๖ รวมเป็นเงิน ๒๓๙,๖๑๖ บาท (สองแสนสามหมื่นเก้าพันหกร้อยสิบหกบาทถ้วน) รายละเอียดพื้นที่ทำความสะอาดอาคารเทศบาลตาม แบบที่กองช่างกำหนด ✓

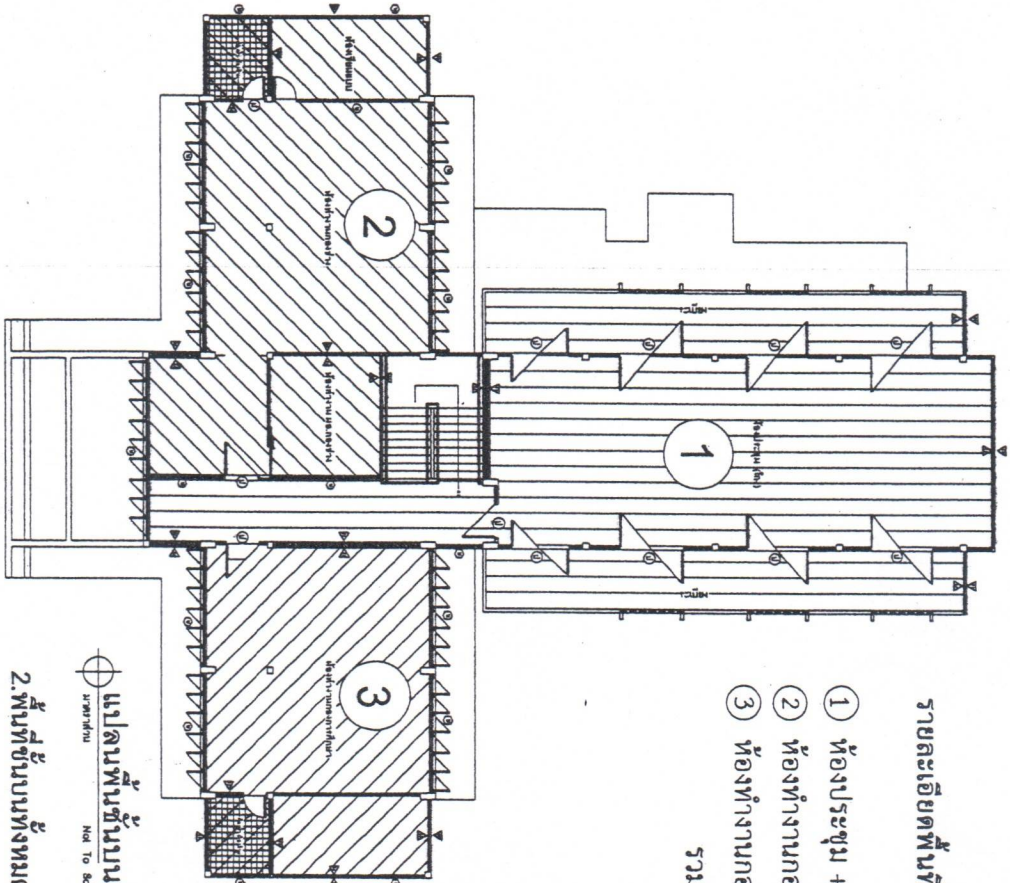
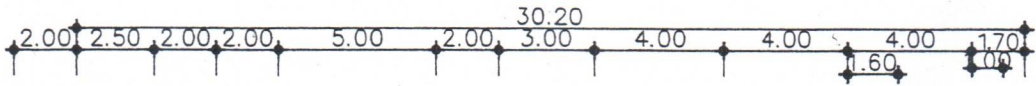
ลงชื่อ .....  ..... ประธานกรรมการฯ  
(นางสาวนัฐวดี จงกลกลาง)  
หัวหน้าสำนักปลัดเทศบาล

ลงชื่อ .....  ..... กรรมการฯ  
(นางสาวปัทมา บรรจง)  
นักทรัพยากรบุคคลปฏิบัติการ

ลงชื่อ .....  ..... กรรมการฯ  
(นางฉวีวรรณ วณิชวรากิจ)  
เจ้าพนักงานธุรการชำนาญงาน

ลงชื่อ  ผู้จ้าง  
(นายอมรรัตน์ ปานเจริญศักดิ์)

ลงชื่อ  ผู้รับจ้าง  
(นางสาย ปลั่งกลาง)



รายละเอียดพื้นที่ใช้สอยในอาคารสำนักงาน (ชั้นบน)

① ห้องประชุม + ทางเดิน	พื้นที่ใช้สอย	192	ตร.ม.
② ห้องทำงานกองช่าง	พื้นที่ใช้สอย	102.50	ตร.ม.
③ ห้องทำงานกองการศึกษา	พื้นที่ใช้สอย	73.50	ตร.ม.
รวม	พื้นที่ใช้สอย	368	ตร.ม.

2.พื้นที่ชั้นบนทั้งหมด 368 ตร.ม.

แปลตามพื้นที่ชั้นบน  
Not To Scale

ลงชื่อ

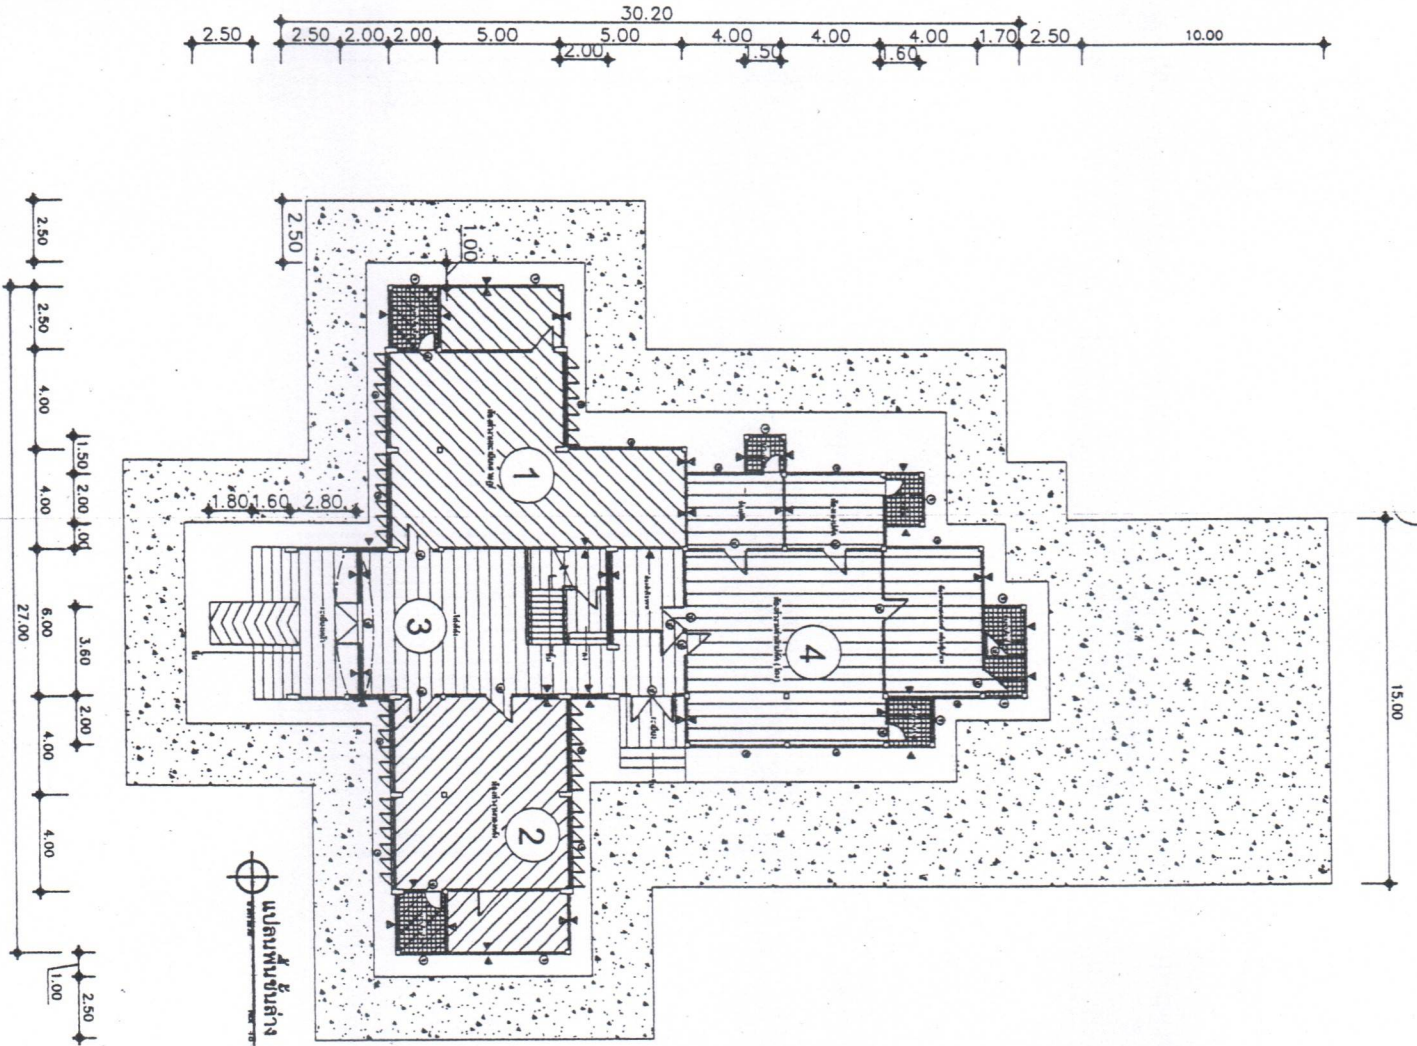
(นายอมรรตน์ ปานเจริญศักดิ์)

ผู้จ้าง

ลงชื่อ

นางสาย ปลั่งกลาง

(นางสาย ปลั่งกลาง)



1. พื้นที่ชั้นล่างทั้งหมด 400 ตร.ม.
  2. พื้นที่ลานรอบรอบสำนักงาน 344 ตร.ม.
- รวมพื้นที่ใช้สอยทั้งหมด 744 ตร.ม.

**รายละเอียดพื้นที่ใช้สอยอาคารสำนักงาน (ชั้นล่าง)**

① ห้องทำงานทะเบียนราษฎร์	พื้นที่ใช้สอย 93.50 ตร.ม.
② ห้องทำงานกองคลัง	พื้นที่ใช้สอย 73.50 ตร.ม.
③ ห้องโถง + บันได	พื้นที่ใช้สอย 110 ตร.ม.
④ ห้องทำงานสำนักปลัด + ห้องผู้บริหาร	พื้นที่ใช้สอย 123 ตร.ม.
⑤ ลานถนนรอบสำนักงาน	พื้นที่ใช้สอย 344 ตร.ม.
รวม	พื้นที่ใช้สอย 744 ตร.ม.

*[Signature]*

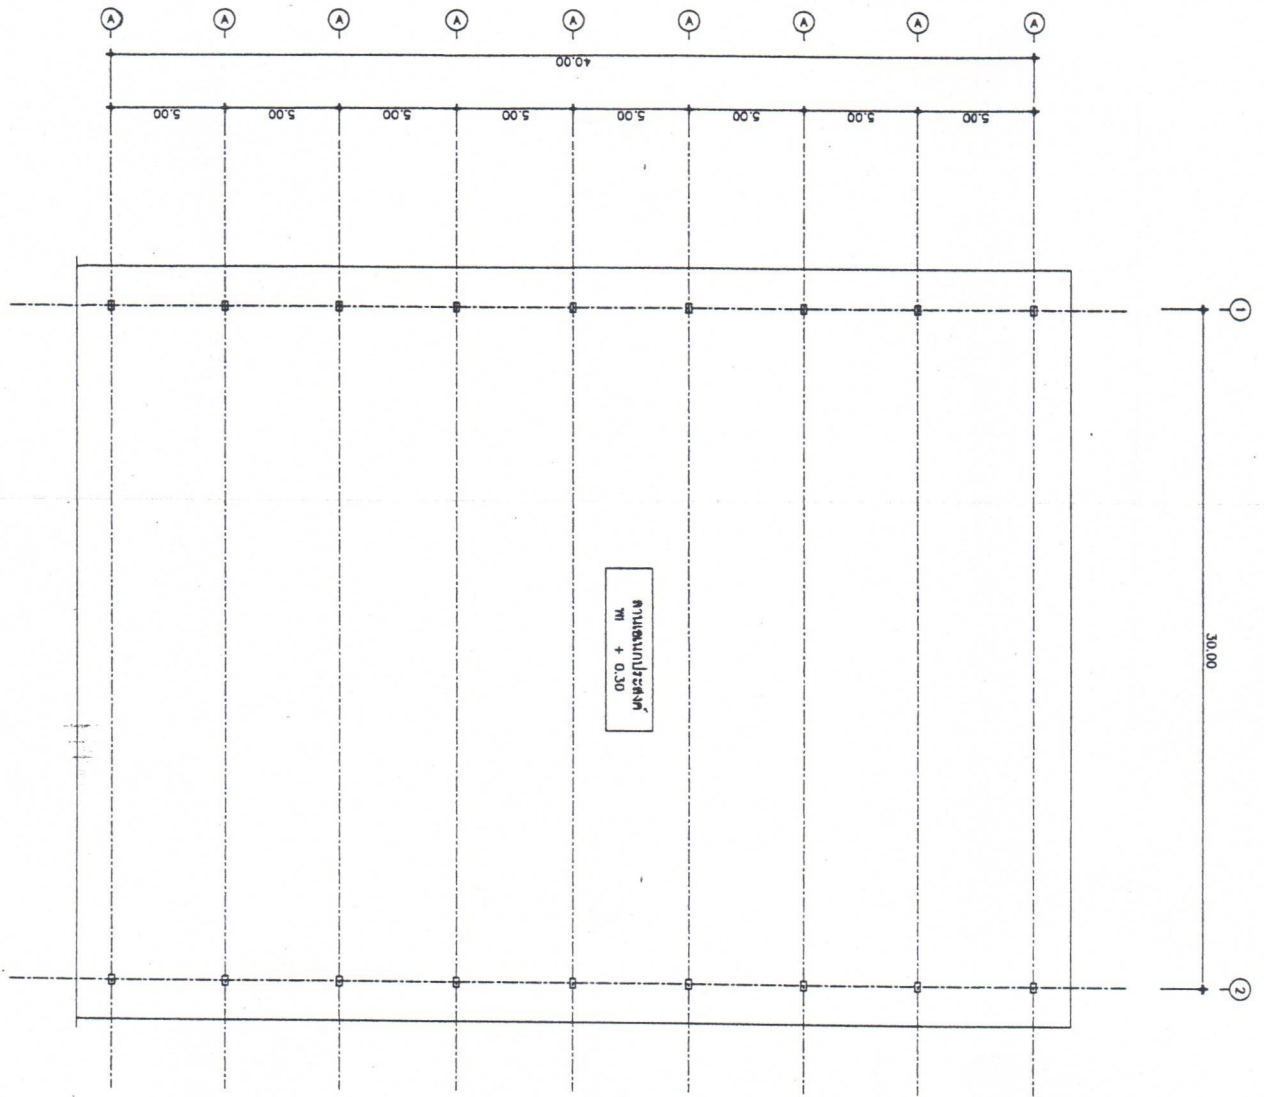
Phml

อ. อธิษฐ์ พ.

ลงชื่อ *[Signature]* ผู้จ้าง  
(นายอมรรตน์ บานเจริญศักดิ์)

ลงชื่อ นาย. ปลั่งกลาง  
(นางสาย ปลั่งกลาง)

ผู้รับจ้าง



รายละเอียดพื้นที่ใช้สอยในโถงแดง(ลานอบนบกประสงฆ์)  
 1 โถงแดง(ลานอบนบกประสงฆ์) พื้นที่ใช้สอย 1,200 ตร.ม.

ลงชื่อ

(นายอมรรักษ์ ขำแจ้วฤกษ์ศักดิ์)

ผู้จ้าง

ลงชื่อ

นางสาว ปิ่นกลาง

(นางสาว ปิ่นกลาง)

ผู้รับจ้าง

กองคลัง  
 เลขที่รับ 1524/65  
 วันที่ 23 ก.ย. 2565  
 เวลา 10.20 น.

### ใบเสนอราคา

ชื่อ/จ้าง โครงการจ้างเหมาบริการทำความสะอาดอาคารเทศบาล

ของ สำนักปลัดเทศบาล

งานพัสดุ ประจำปีงบประมาณ ๒๕๖๖

งานธุรการ

งานการเงิน

งานบุคคล นายสาย ปลั่งกลาง.....อยู่บ้านเลขที่.....๘๑.....หมู่ที่.....ถนน.....สำราญราษฎร์.....

งานแผนที่ ตำบล.....โนนสูง.....อำเภอ.....โนนสูง.....จังหวัด.....นครราชสีมา.....เป็นเจ้าของ

งานธุรการ ชื่อบริษัท/ห้าง/ร้าน.....ทะเบียนการค้าเลขที่.....

ตั้งสำนักงานอยู่เลขที่.....ถนน.....ตำบล.....อำเภอ.....

จังหวัด.....หมายเลขโทรศัพท์.....๐๘๗-๙๕๖๘๖๘๘.....ได้รับทราบสิ่งของที่เทศบาลต้องการซื้อ/จ้าง

เป็นที่เข้าใจตลอดดีแล้ว จึงขอเสนอราคาต่อเจ้าหน้าที่พัสดุ ดังนี้

ลำดับที่	รายการ	จำนวน	ราคาต่อหน่วย	ราคารวม	หมายเหตุ
๑	จ้างเหมาบริการทำความสะอาดอาคารเทศบาล รวมถึงบริเวณถนนโดยรอบอาคารสำนักงาน และโดมแดง (ลานอเนกประสงค์) ประจำปีงบประมาณ พ.ศ. ๒๕๖๕ จำนวน ๑๒ งวด (๑ ตุลาคม ๒๕๖๕ ถึง ๓๐ กันยายน ๒๕๖๖)	๑ คน	๑๑๙,๘๐๘ -	๑๑๙,๘๐๘ -	
	รวม			๑๑๙,๘๐๘ -	

ตัวอักษร (หนึ่งแสนหนึ่งหมื่นเก้าพันแปดร้อยแปดบาทถ้วน)

- กำหนดยื่นราคาที่กำหนดภายใน.....๓๐.....วัน
- กำหนดส่งมอบของแล้วเสร็จภายใน.....วันนับแต่วันที่ซื้อ/จ้าง หรือลงนามในบันทึกตกลงซื้อ/จ้าง

(ลงชื่อ) **นางสาย ปลั่งกลาง** ผู้เสนอราคา  
 (นางสาย ปลั่งกลาง)  
 บริษัท/ห้าง/ร้าน ประทับตรา (ถ้ามี)

**นางสิริพิมล วิเศษนันท์**  
 เจ้าพนักงานพัสดุชำนาญงาน

ลงชื่อ  ผู้จ้าง  
 (นายอมรรัตน์ ปานเจริญศักดิ์)

ลงชื่อ **นางสาย ปลั่งกลาง** ผู้รับจ้าง  
 (นางสาย ปลั่งกลาง)

เรียน ผู้อำนวยการกองคลัง

- เพื่อโปรดทราบ
- ด้วยนางสาย ปลั่งกลาง

ได้เสนอราคาจ้างเหมาบริการฯ

ในวงเงิน ๑๑๙,๘๐๘ บาท

- เห็นควรรับพิจารณาราคา

ในวงเงิน ๑๑๙,๘๐๘ บาท

(หนึ่งแสนหนึ่งหมื่นเก้าพันแปดร้อยแปดบาทถ้วน)





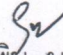
(นายกฤตภทร กลิ่นกลาง)

(นางสิริพิมล วิศิษฏ์นันทกร)

เจ้าพนักงานพัสดุชำนาญงาน

เรียน ผู้อำนวยการกองคลัง

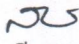
- เพื่อโปรดทราบ
- เห็นควรดำเนินการตามเสนอ

  
(นางยุพิน บุญพัฒน์)

เจ้าพนักงานพัสดุชำนาญงาน

เรียน ผู้อำนวยการกองคลัง


- เพื่อโปรดทราบ
- เห็นควรดำเนินการตามเสนอ

  
(นางสุวรรณี ปานเจริญศักดิ์)

นักวิชาการเงินและบัญชีชำนาญการ

เรียน ปลัดเทศบาล

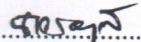
- เพื่อโปรดทราบ
- เห็นควรพิจารณาอนุมัติ

  
(นางเกวลี อุ่นเจริญ)

ผู้อำนวยการกองคลัง

เรียน นายกเทศมนตรี

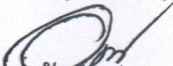
- เพื่อโปรดทราบ

ความเห็น 

(นายชำนาญ มุ่งยุทธกลาง)

ปลัดเทศบาล

ความเห็น  
**อนุมัติ**

  
(นายอมรรัตน์ ปานเจริญศักดิ์)

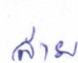
นายกเทศมนตรีตำบลโนนสูง

ลงชื่อ

ผู้จ้าง

(นายอมรรัตน์ ปานเจริญศักดิ์)

ลงชื่อ

 ปลั่งกลาง

ผู้รับจ้าง

(นางสาย ปลั่งกลาง)



## ใบเสร็จรับเงิน

เลขที่ RCPT-01171/65

วันที่ 29 กันยายน 2565

### เทศบาลตำบลโนนสูง

ได้รับเงินจาก นางสาว ปลั่งกลาง

ลำดับ	รายการ	รหัสบัญชี	จำนวนเงิน (บาท)	หมายเหตุ
1	เงินรับฝากอื่น ๆ - ระยะสั้น (เงินประกันสัญญา)	2111020199.999	5,991.00	เงินประกันสัญญา โครงการจ้าง เหมาบริการทำความสะอาด สะอาดอาคารเทศบาล รวมถึงบริเวณโดยรอบ อาคารสำนักงานและ โดมแดง (ลาน อเนกประสงค์) ประจำปี งบประมาณ 2566
รวมเงิน			5,991.00	

ตัวอักษร (ห้าพันเก้าร้อยเก้าสิบบาทถ้วน)

ไว้เป็นการถูกต้องแล้ว

ลงชื่อ

(นางสิริพมล วิศิษฏ์นันทกร)

เจ้าพนักงานพัสดุ



เงินโอนเข้าบัญชีธนาคารออมสิน สาขาโนนสูง เลขที่บัญชี 06-4309-20-000263-3 วันที่ 29 กันยายน 2565

5,991.00 บาท

รวม : 5,991.00 บาท

ลงชื่อ

(นาง ออสมรรรัตน์ ปลายคำ)

ลงชื่อ

นาง ปลั่งกลาง  
(นาง ปลั่งกลาง ...)